


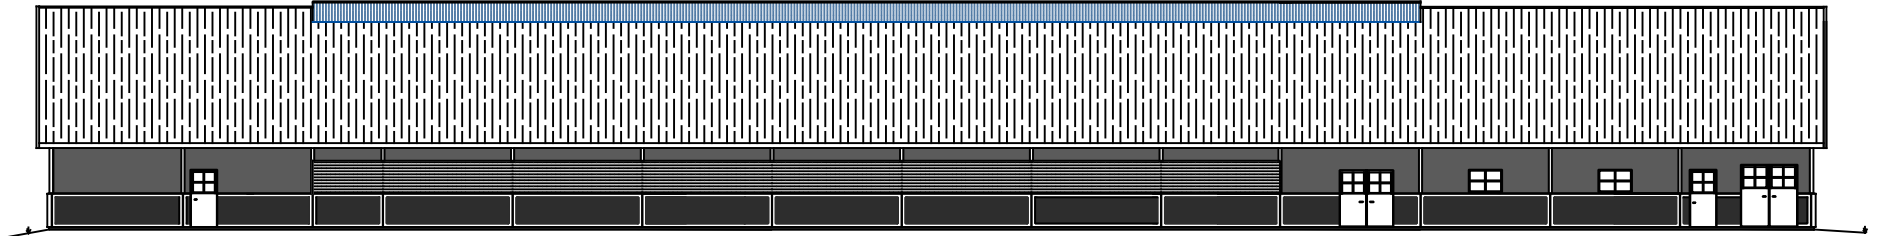


Fasade Vest



Fasade Øst



Fasade Nord

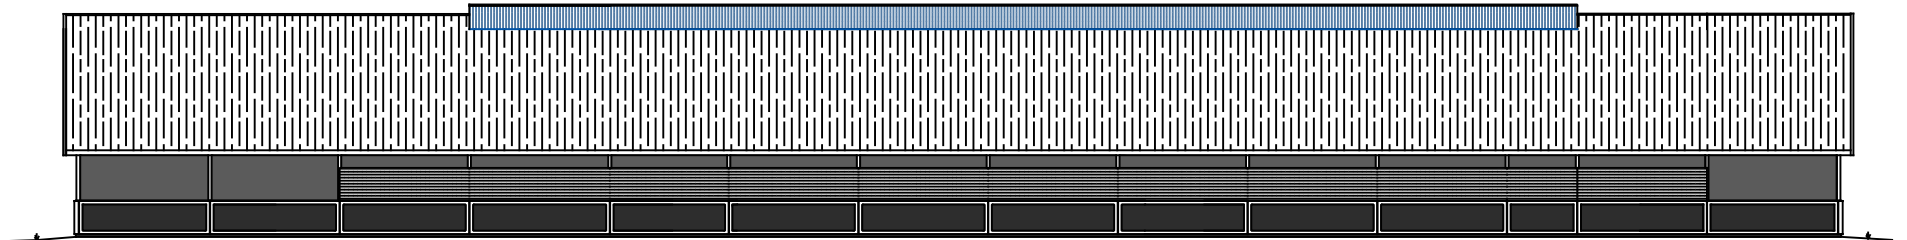

Fasade Sør

Rev: D 6.05.2013	Vinduer gavvegg/månelufting	A. Stø
Rev: C 10.04.2013	Flytting av dobbelt dør på langvegg	A. Stø
Rev: B 8.04.2013	Ventil melkerom/teknisk rom	A. Stø
Rev: A 3.04.2013	Akser, vinduer og dører	A. Stø

Dato: 28.02.2013 Rev: D Målestokk: 1:100

Type: Tegning: Fasader

Prosjekt:

Svein Helge Dybvad
7518 Hell

Konstruksjon:
Stål og sandwich
Betongelementer 1,2m

Tegnet av:
A. Stø

Tegning nr.:
FT 270213

Alle mål må kontrolleres på byggeplass

Denne tegningen tilhører FJØSSYSTEMER Bygg A/S og er beskyttet av åndsverken. Kopiering eller annen benyttelse i strid med våre interesser er forbudt.
Misbruk kan medføre straffe og erstatningsansvar.

FJØSSYSTEMER
Vinduer og dører