




Fasade Nord

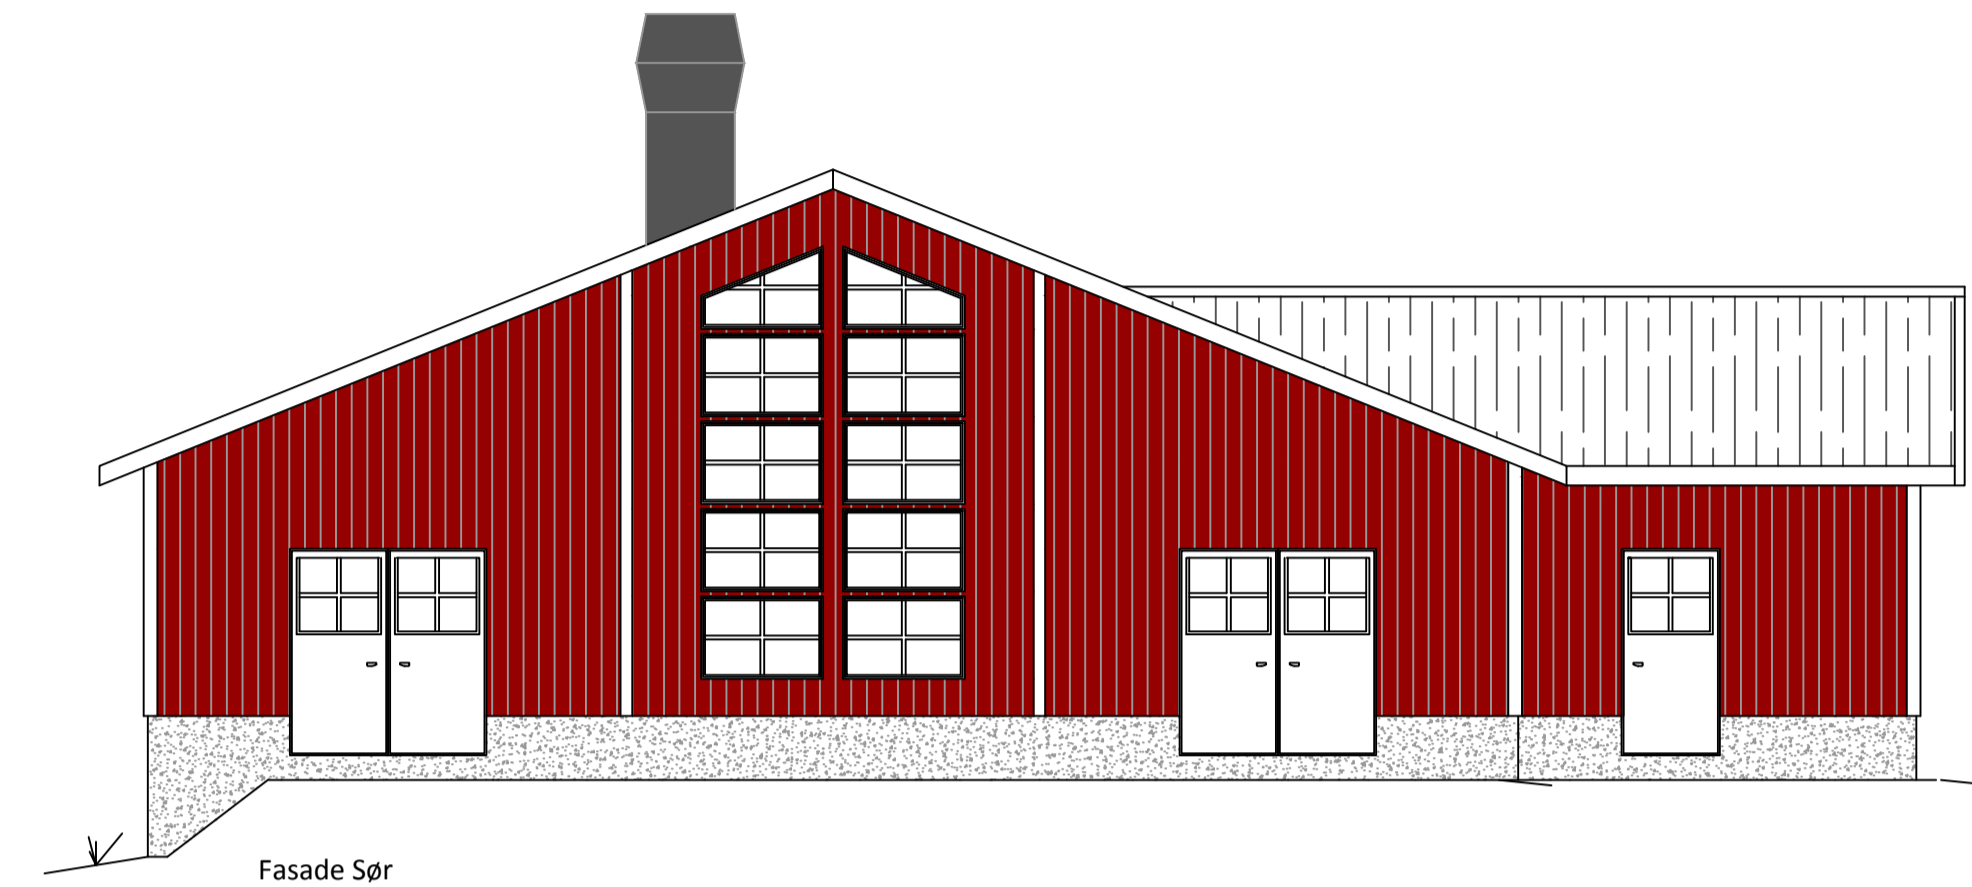

Fasade Sør

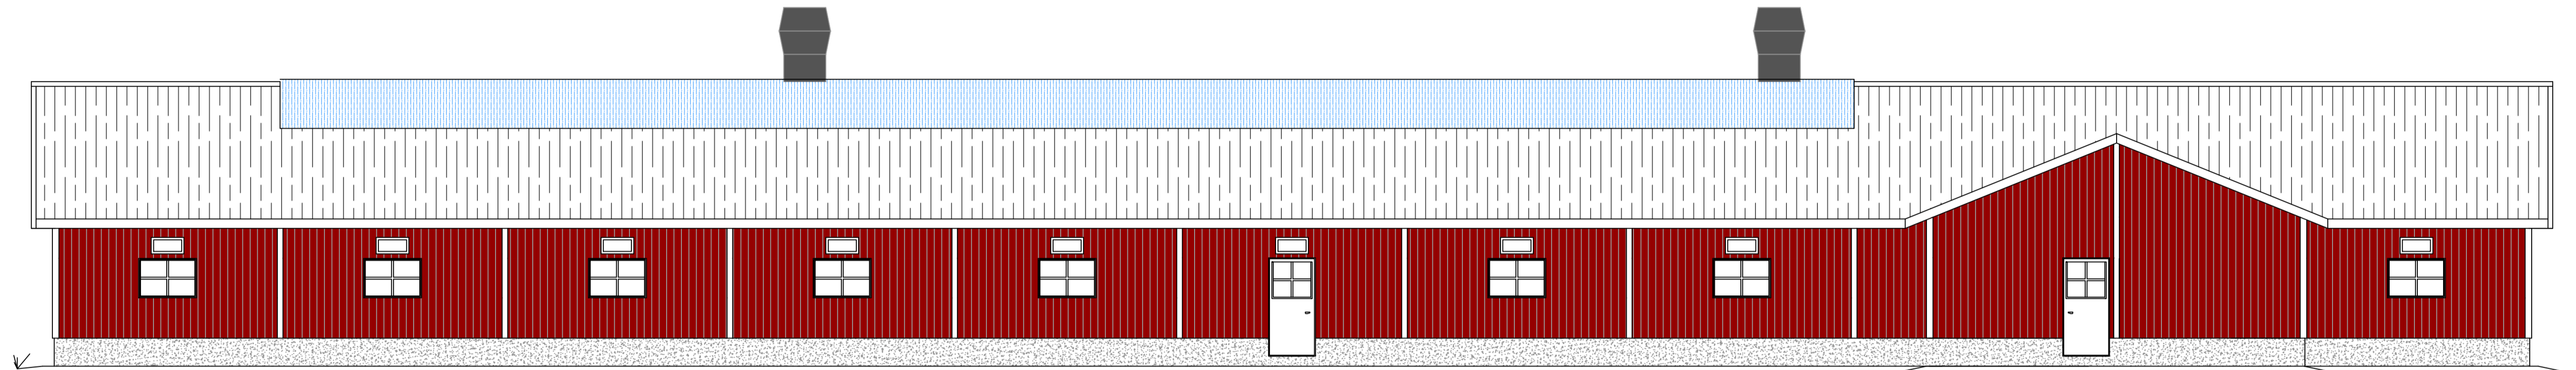

Fasade Øst

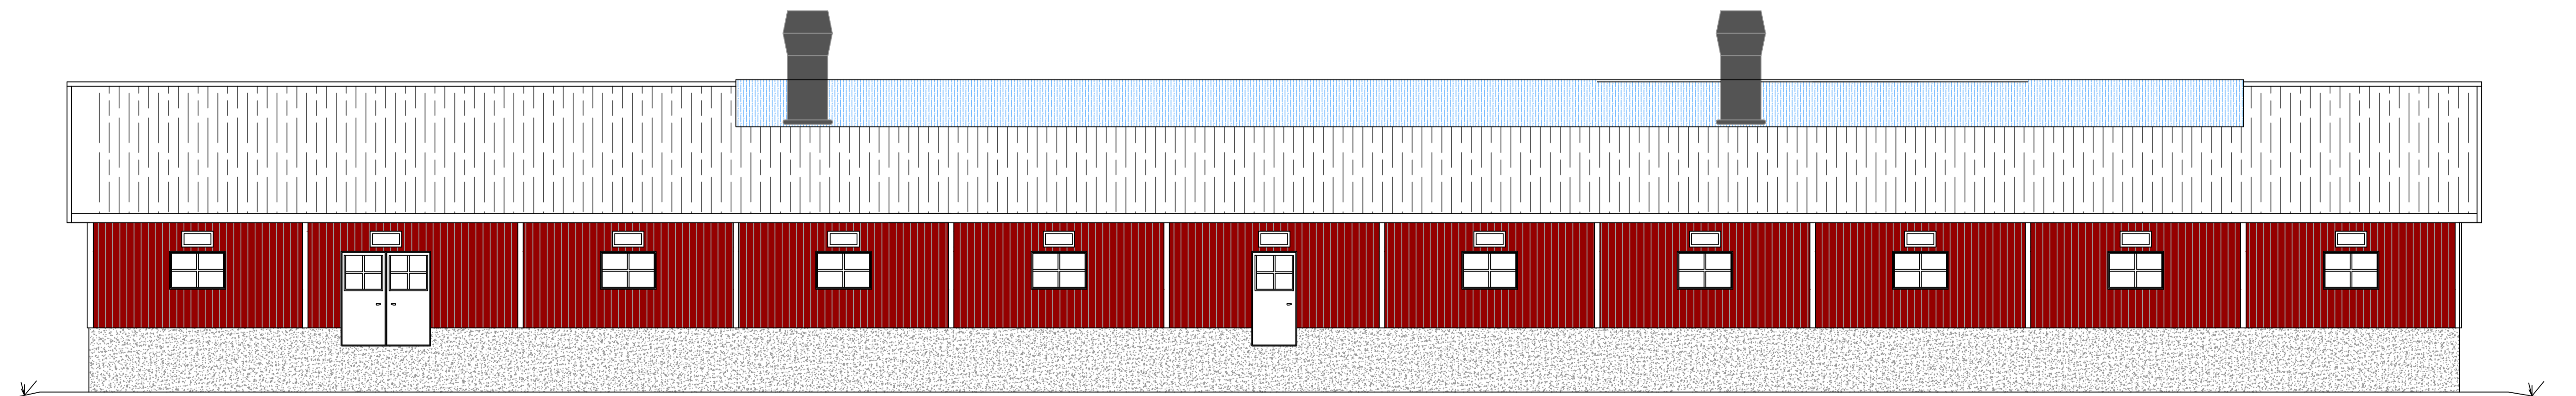

Fasade Vest