

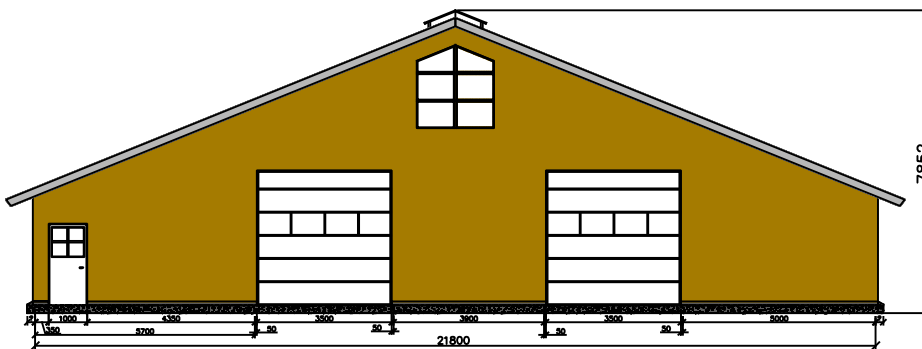


Construction extra roof

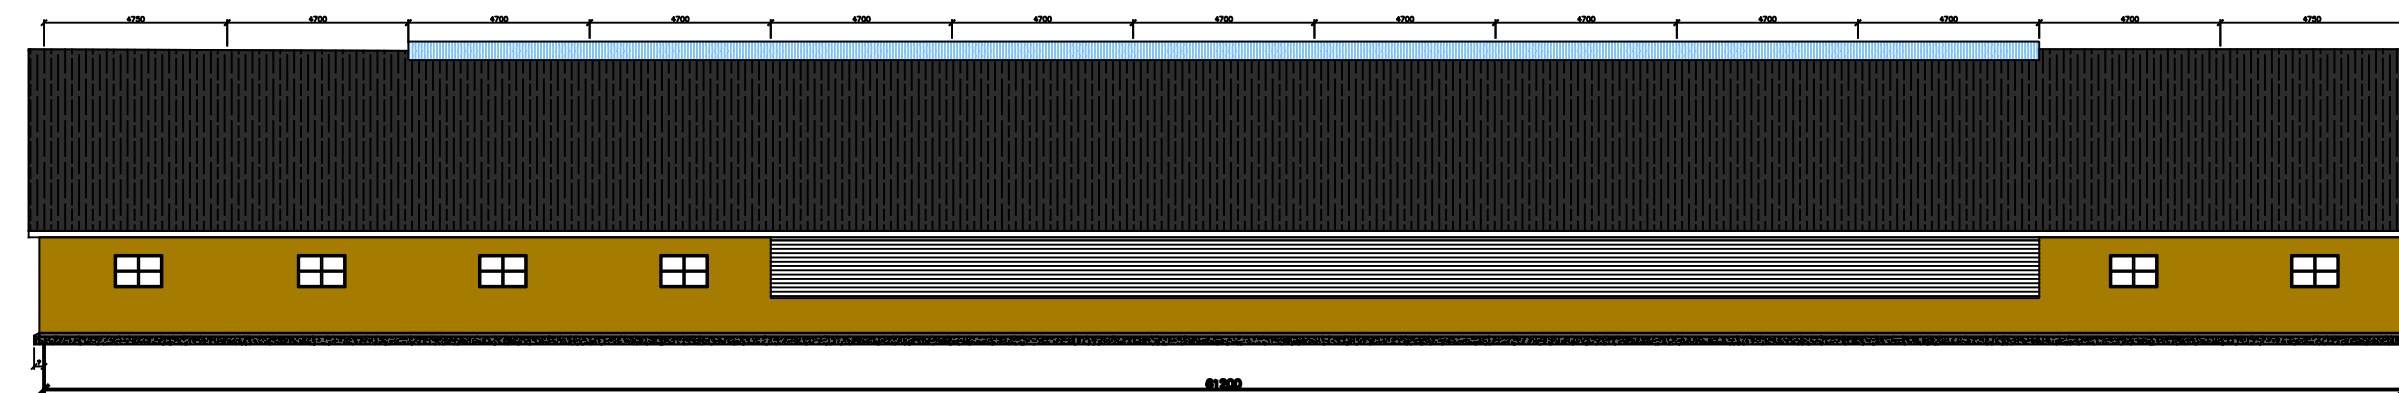

I alle åpninger skal det være skråkanter på 45 grader!

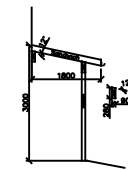

I alle åpninger skal det være skråkanter på 45 grader!

A	Fasader	8.9.2015	SS	HA	HA	
Rev./Stat	Endring/erstatning	Dato	Leverand	Utarb.	Kontr.	Godk.

FJØSSYSTEMER
Bonden og dypnes førstvalg

Prosjekt	Dyreslag:
Karl Frode Slettedal 6165 S	48 bpl +
Prosj. nr.	

Tittel	Målestokk
Fasadetegninger	A1: 1:100
	A3: 1:200
Blad	Antall

Tegn. nr.	Status
TEGNINGER SLETTEDAL	A

Denne tegningen tilhører FJØSSYSTEMER AS og er beskyttet av åndsverkloven. Kopiering eller annen benyttelse i strid med våre interesser er forbudt. Misbruk kan medføre straffe og erstatningsansvar.