


Målestokk: 1:50

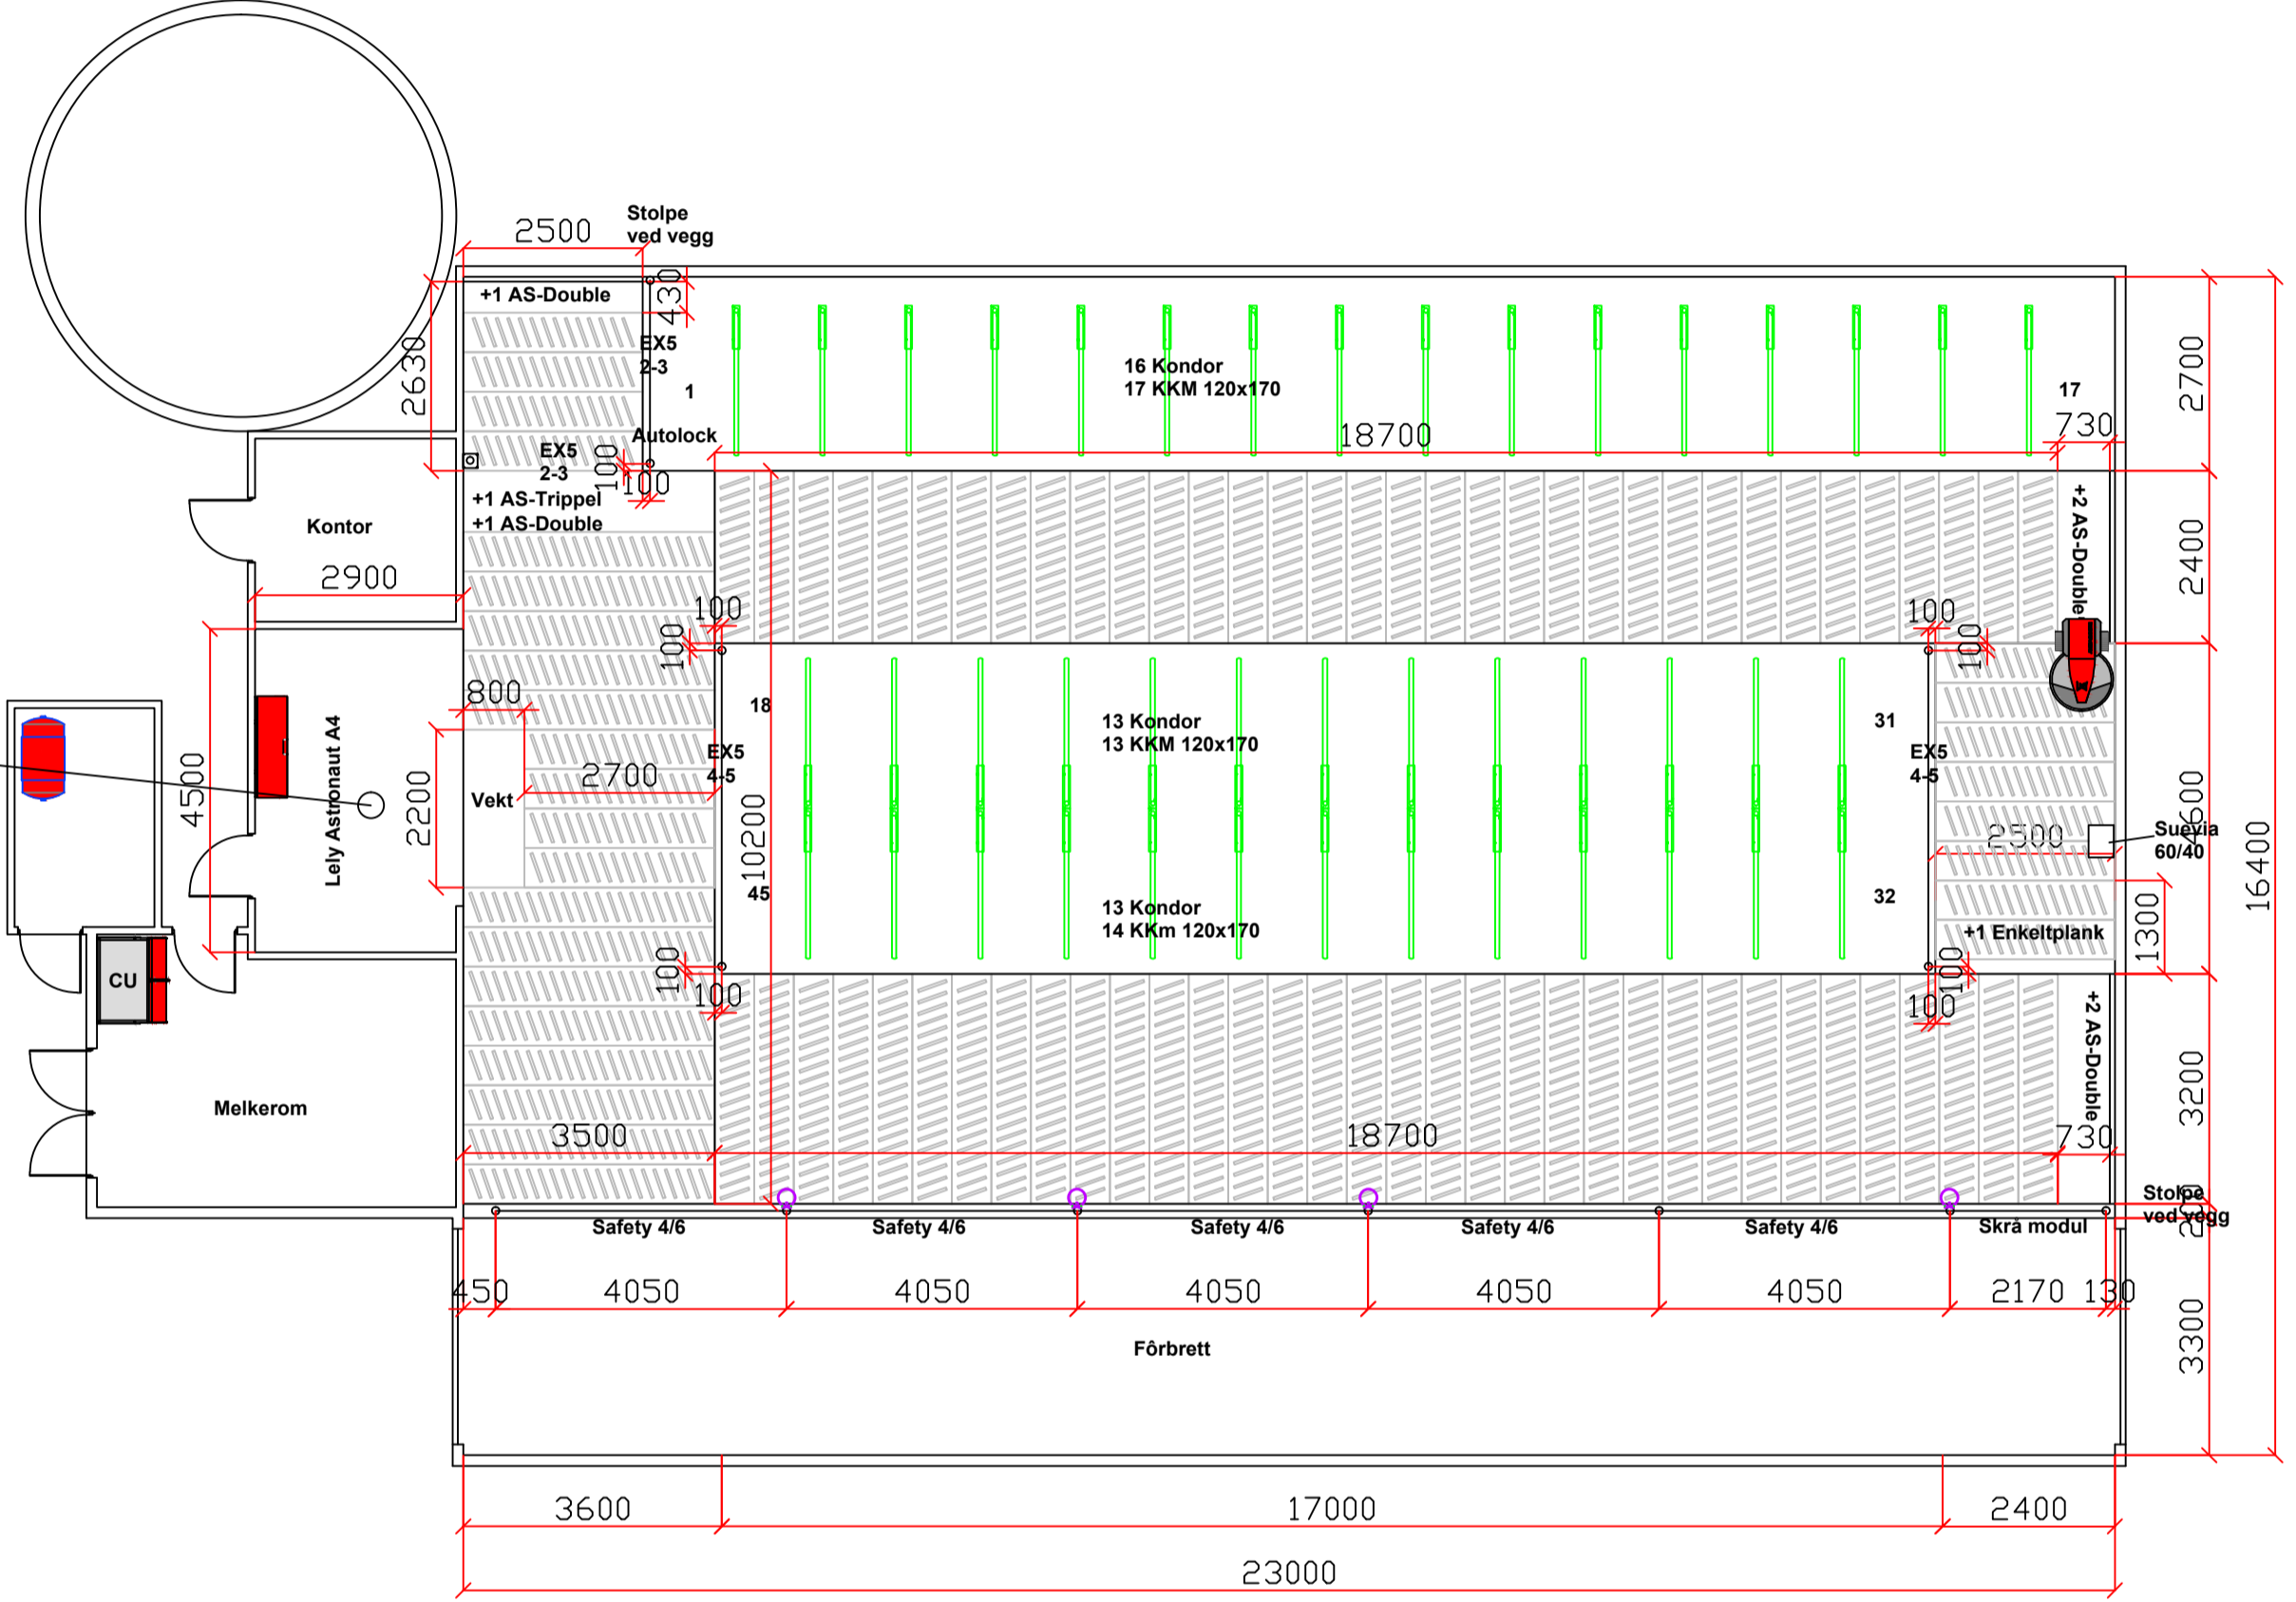

Denne tegning tilhører FJØSSYSTEMER A/S og er beskyttet av åndsverkloven. Kopiering eller annen benyttelse i strid med våre interesser er forbudt. Misbruk kan medføre straffe og erstatningsansvar.

Alle mål må kontrolleres på byggeplassen. Betongkonstruksjoner utføres i.f.l.g. spesielle tegninger fra godkjent betongkonsulent. Fjøsssystemer Midt AS har ikke ansvar for byggeutførelse.

Rev: A	Rettet:	Dato:	Sign:
FJØSSYSTEMER Bonden og dyrenes førstevalg		Dato: 02.09.2013	
		Målestokk: 1:100	
Fjøsssystemer Midt-Norge AS 7473 TrondheimTlf. 72 89 41 00		Emne: Salgstegning	Tegningsnummer: 002
Kunde:	Selger: Kjell Overskott	Tegning:	
Ken Ole Frøyset	Mobil: 97609150	Plantegning	
6360 Åfarnes	Tegner: Even Landro		
	Mobil: 95930506		