




Fasade Nord

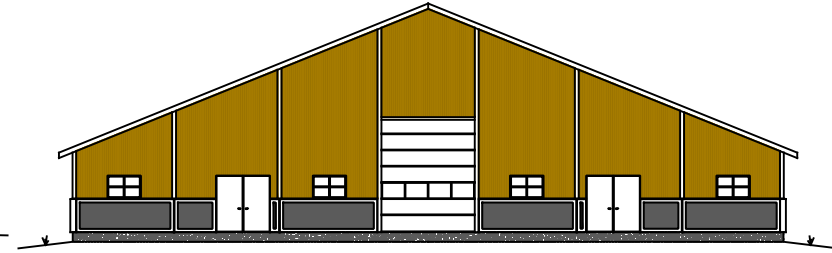

Fasade Vest

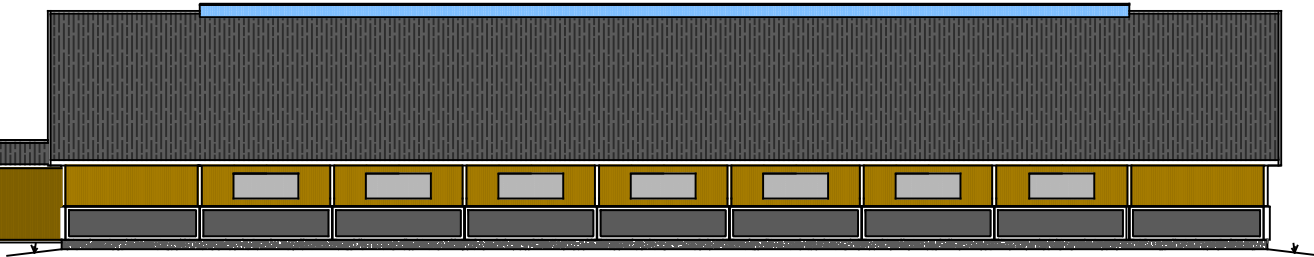

Fasade Sør

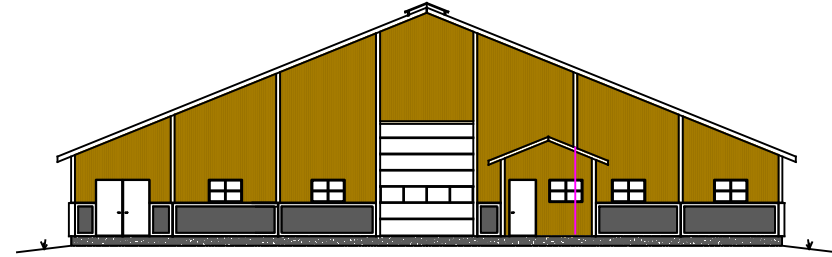

Fasade Øst

D:31.10.2014	Ventilasjon langvegg	A. Stø
C:17.10.2014	Endring av dører	A. Stø
B:16.10.2014	Målskatt betongelementer og endret til to-fløyet dør i gavlføt	H.Amundsen
A:10.9.2014	Endret fasadene m/betongelementer	H.Amundsen

Dato: 26.06.2014	Rev: D	Målestokk: 1:100
Type: Fasader Betongtegninger	Tegning:	

FJØSSYSTEMER
Byggesystemer og dører

Prosjekt:		Konstruksjon:
Kjell Joar Dybdal 2337 Tangen		Stål og massivtre
Tegnet av: A. Stø		Tegning nr.: FT 26614

Alle mål må kontrolleres på byggeplass

Denne tegningen tilhører FJØSSYSTEMER Bygg A/S og er beskyttet av åndsverkloven. Kopiering eller annen benyttelse i strid med våre interesser er forbudt. Misbruk kan medføre straffe og erstatningsansvar.